


東京都江戸東京博物館
3F 及び屋外平面図

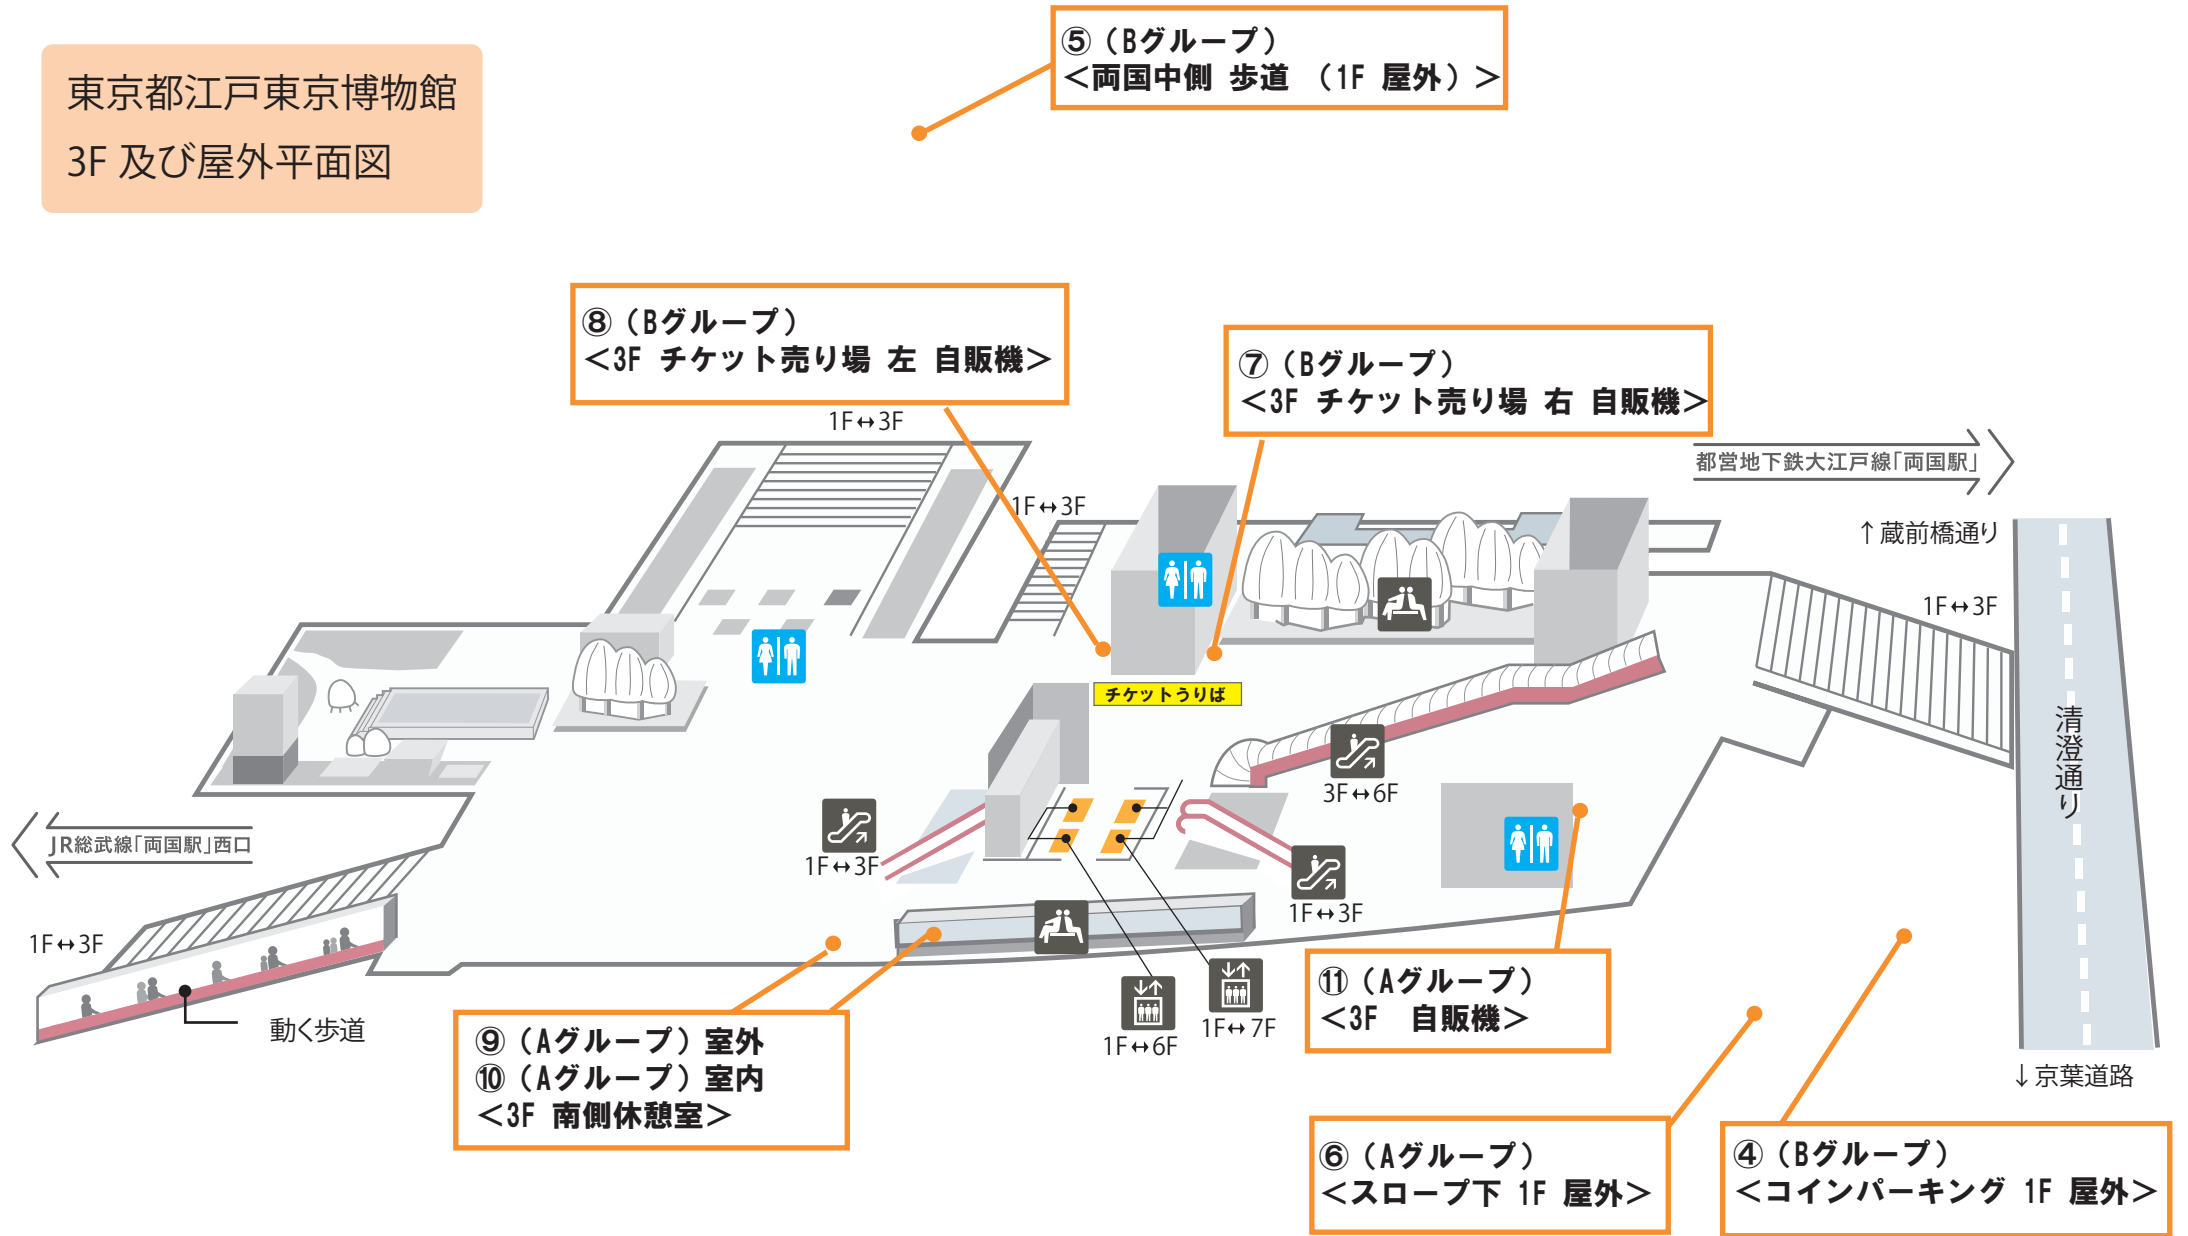

東京都江戸東京博物館

1F 平面図

