


防煙垂壁：新設 不燃シート透明タイプ

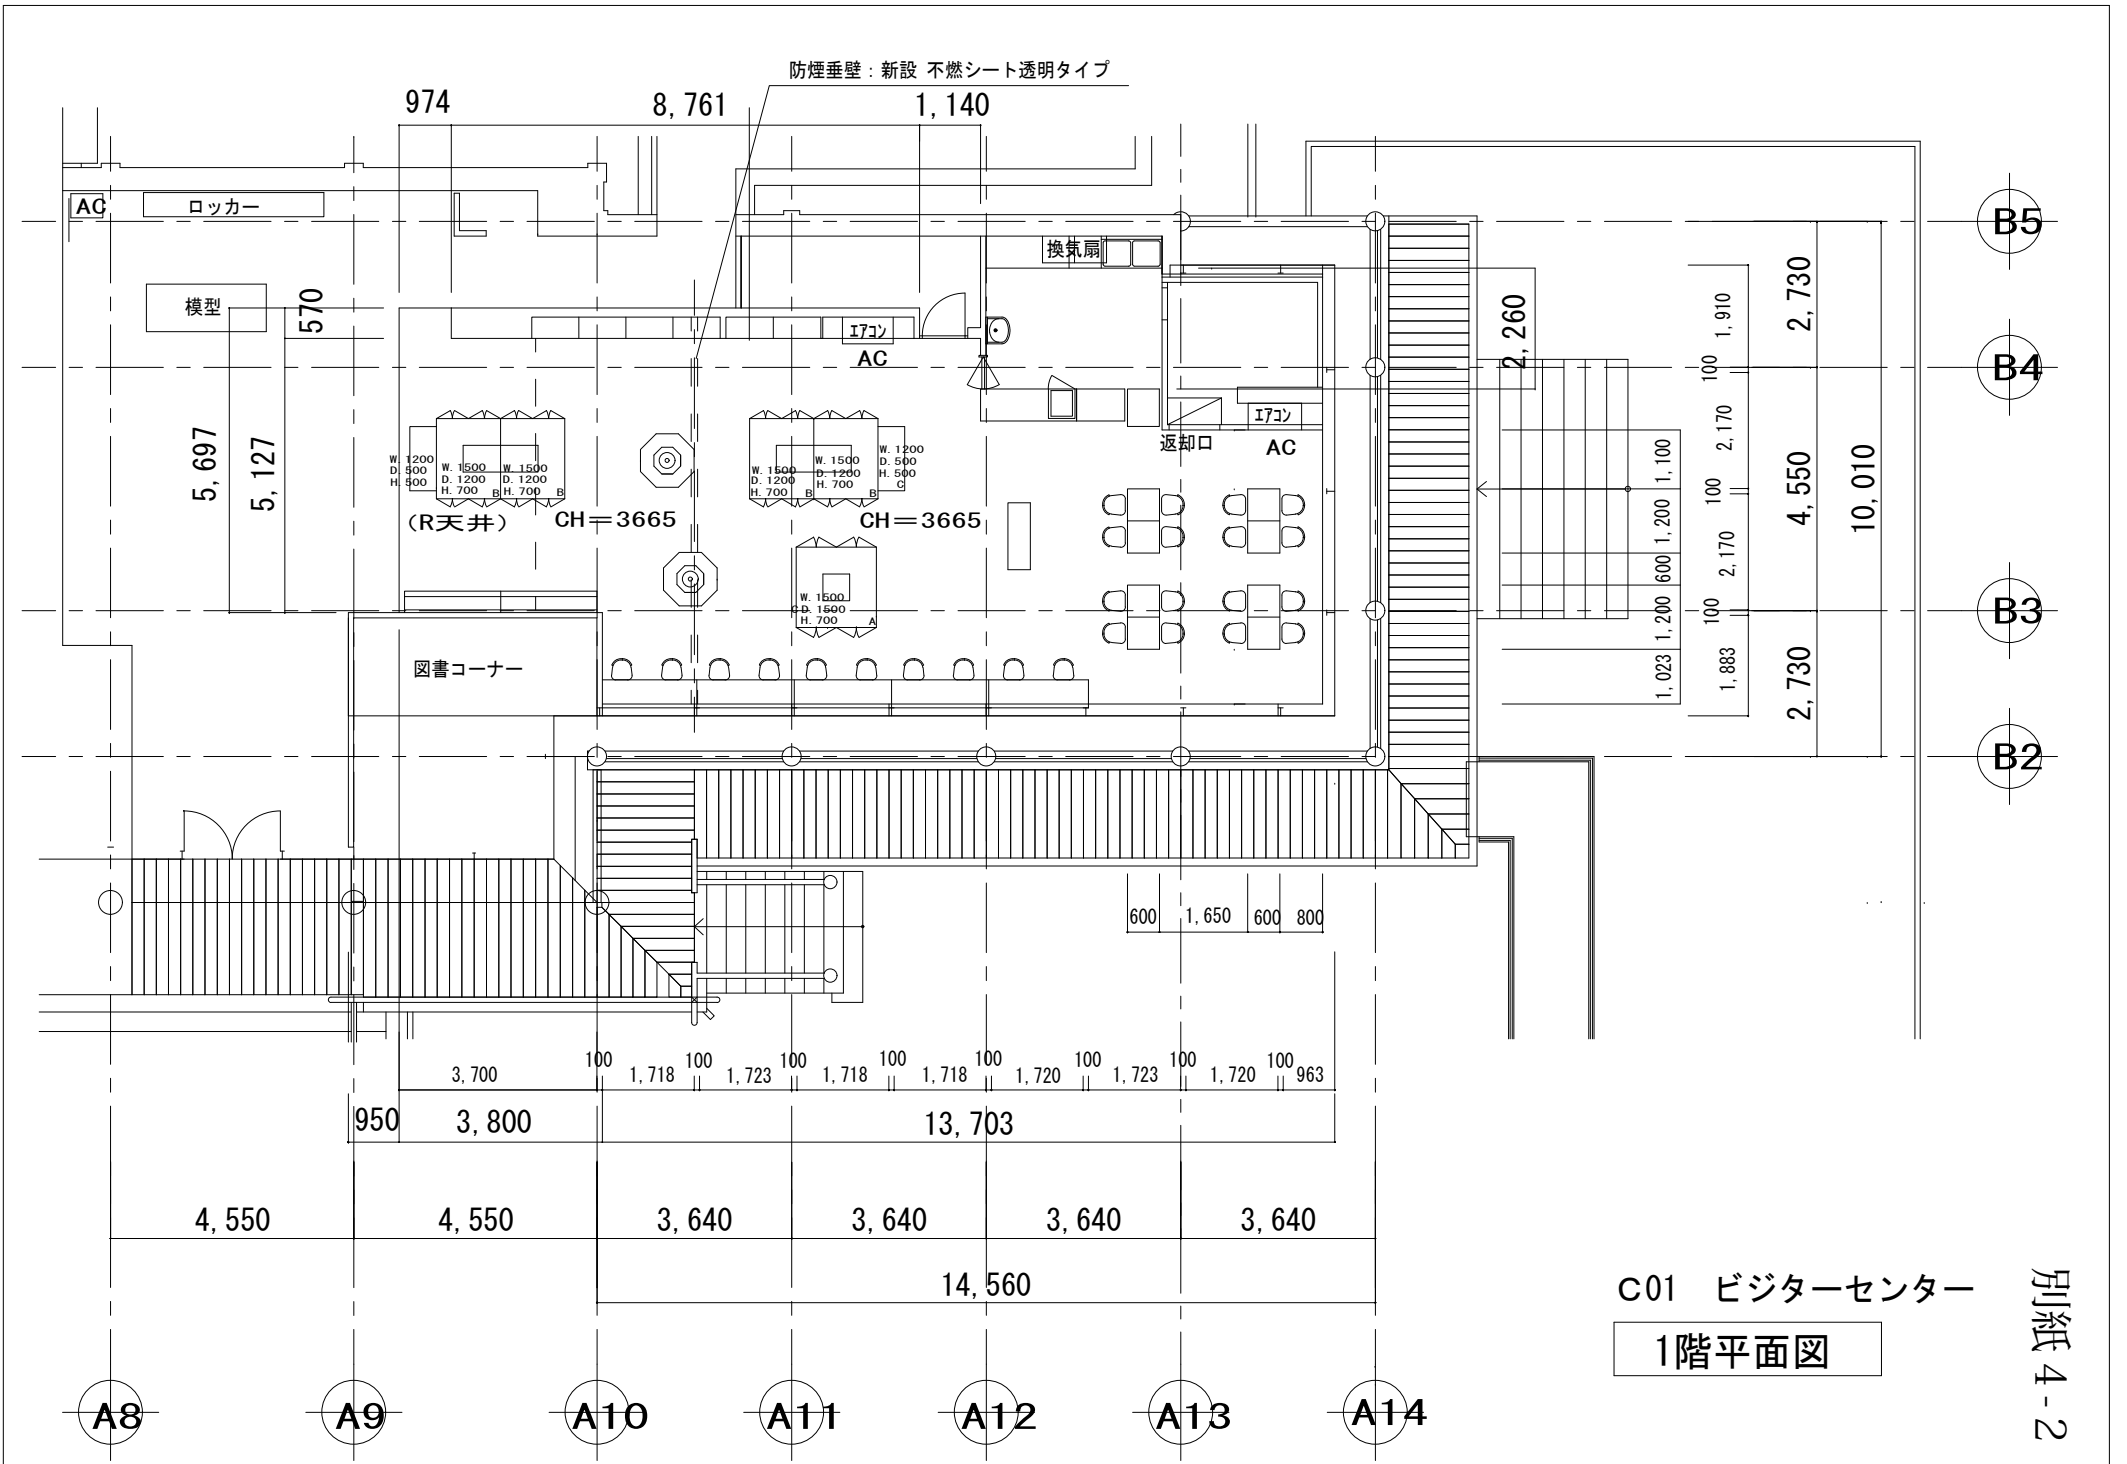

C01 ビジターセンター

1階平面図

別紙 4-2