


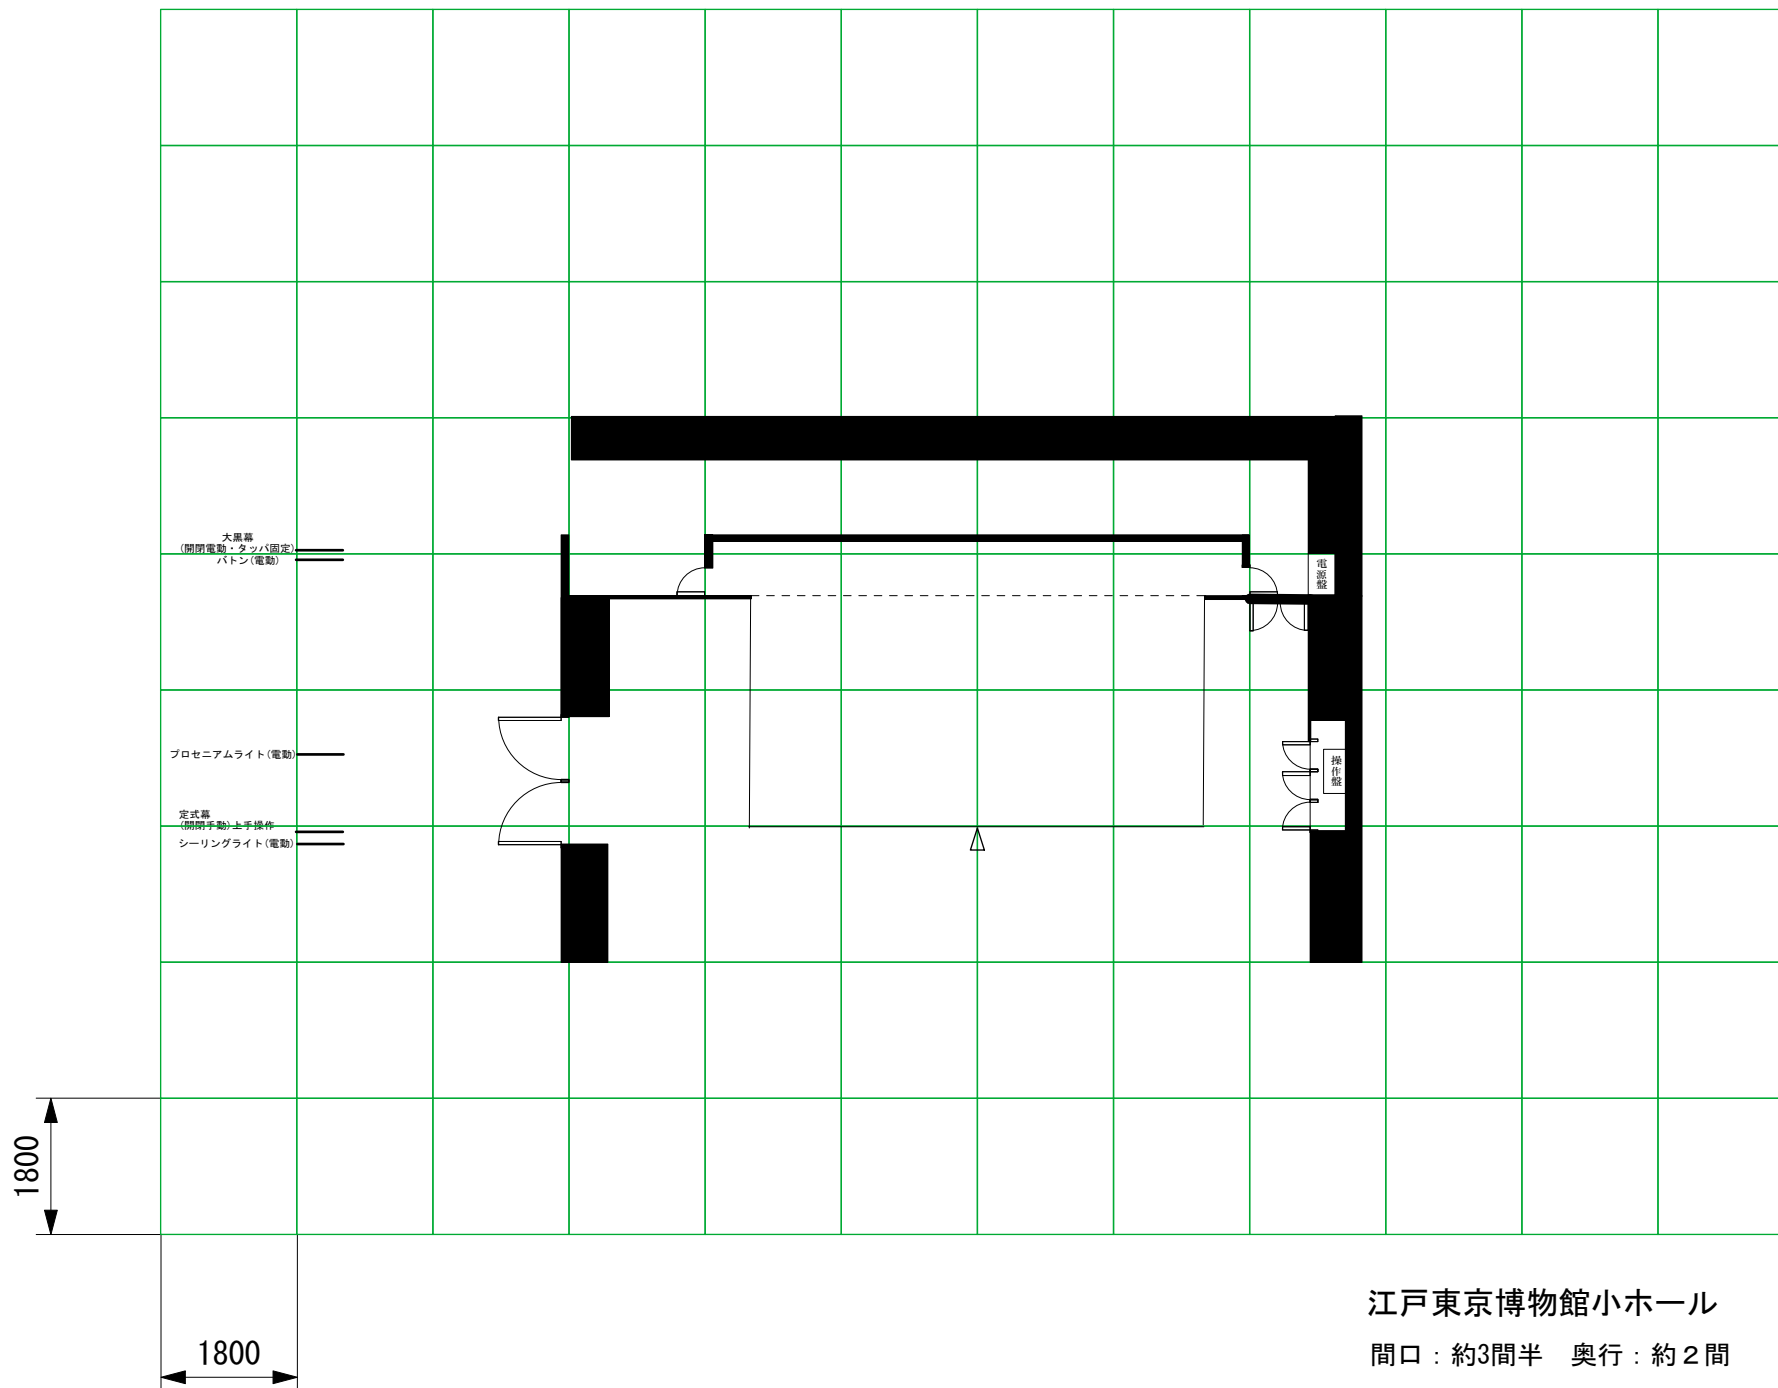

江戸東京博物館小ホール
間口：約3間半 奥行：約2間

舞台平面図
Scale: 1/100(A4)