


学習室1・2レイアウト図

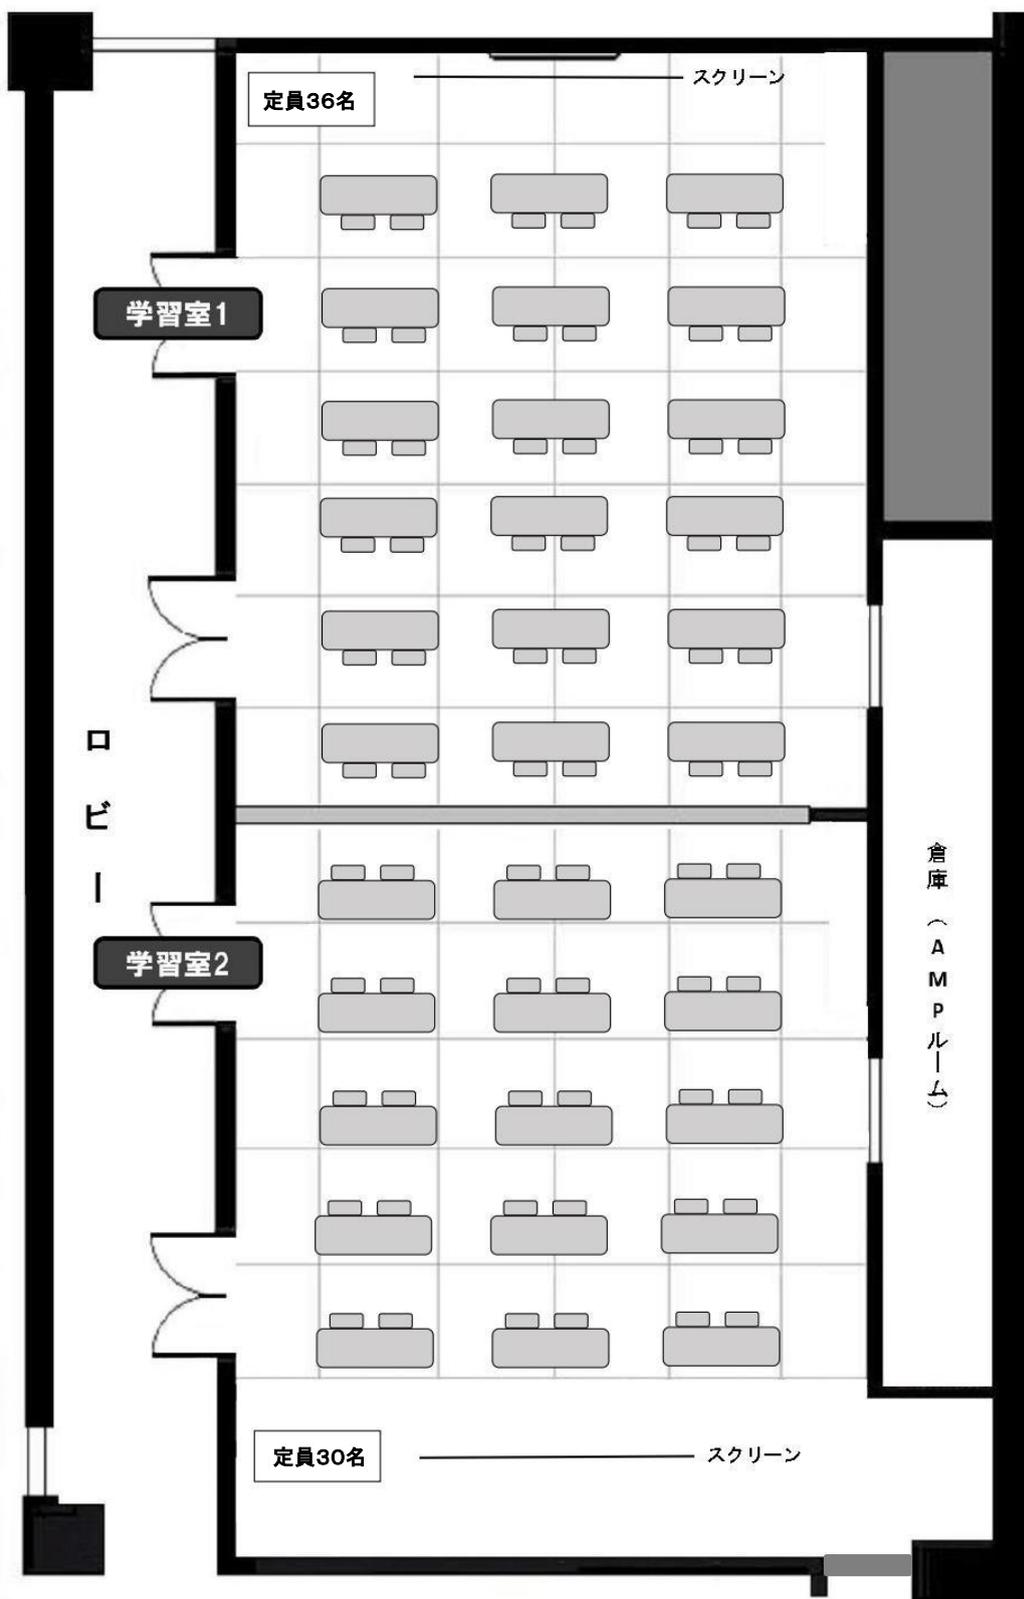

当館は全館禁煙です。室内での喫煙・火気使用・飲食は固くお断りします。
テーブル等の配置を変更された場合は必ず元の状態に戻してからお帰り下さい。