


【大ホール】

369席 車いすスペース有

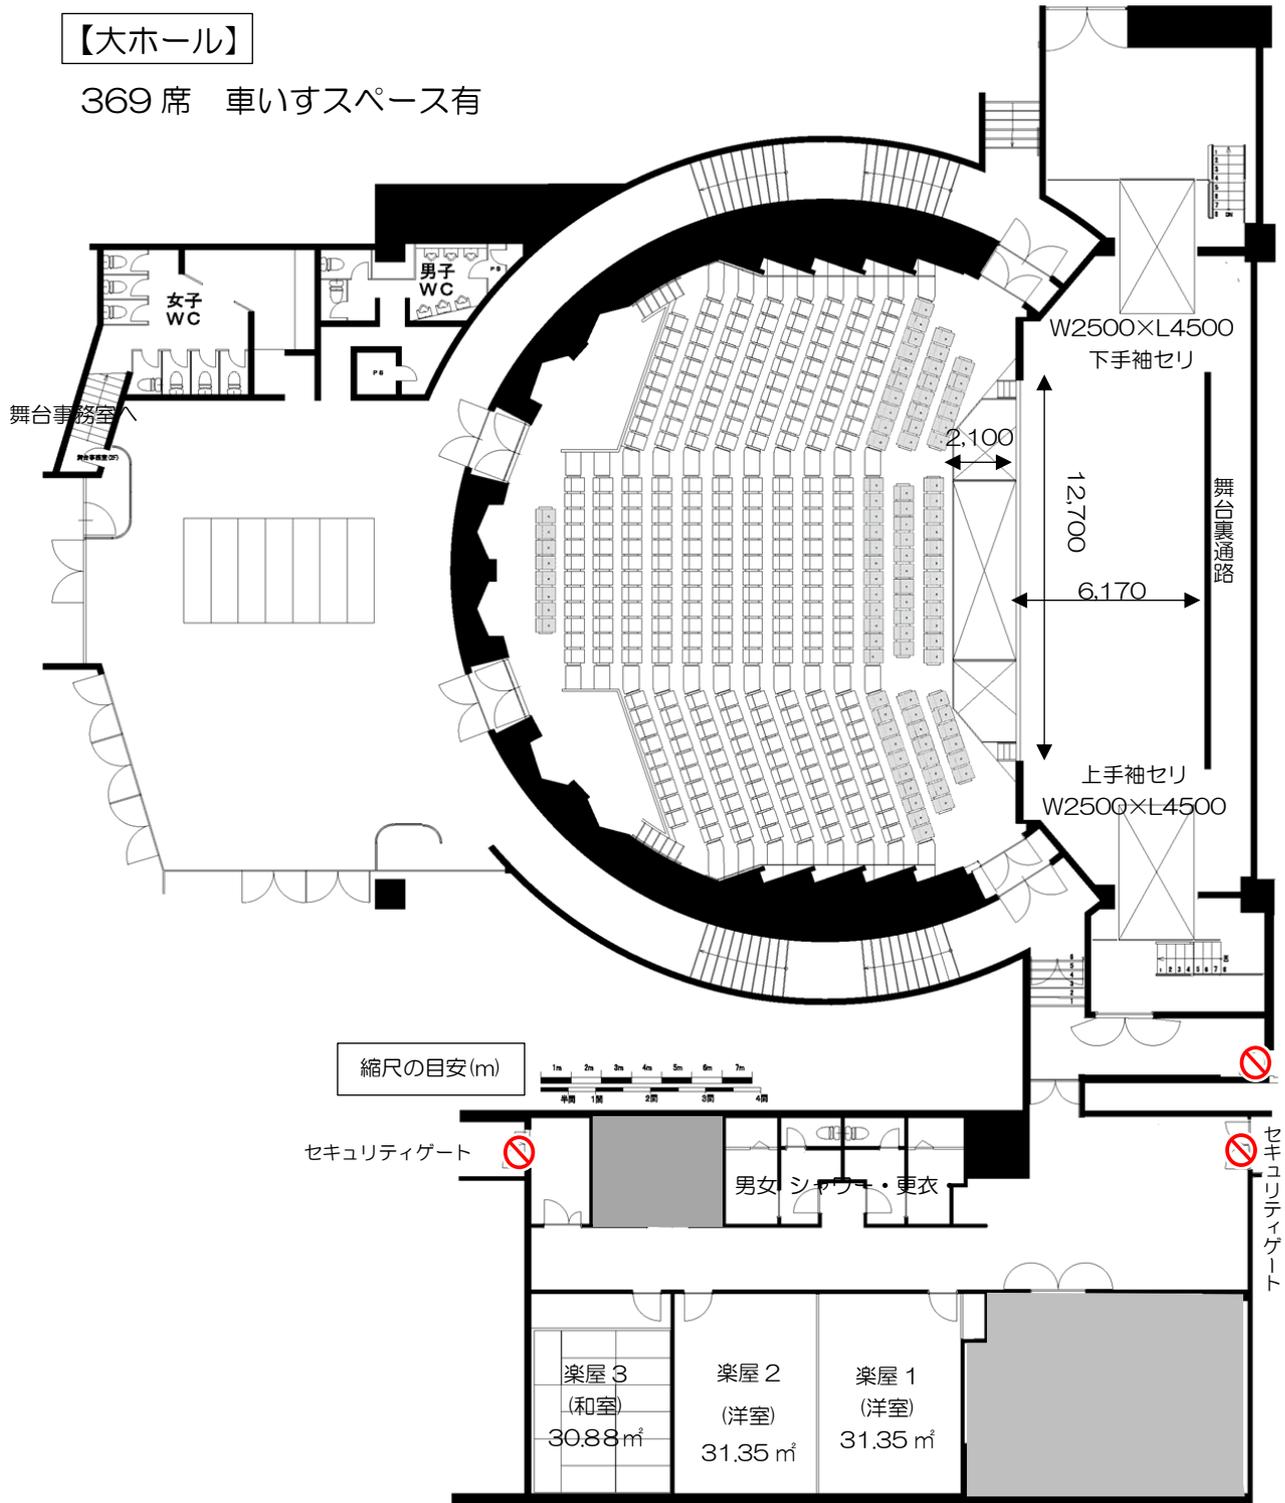

縮尺の目安(m)



セキュリティゲート

男女 シャワー・更衣

楽屋 3
(和室)
30.88㎡

楽屋 2
(洋室)
31.35㎡

楽屋 1
(洋室)
31.35㎡

セキュリティゲート